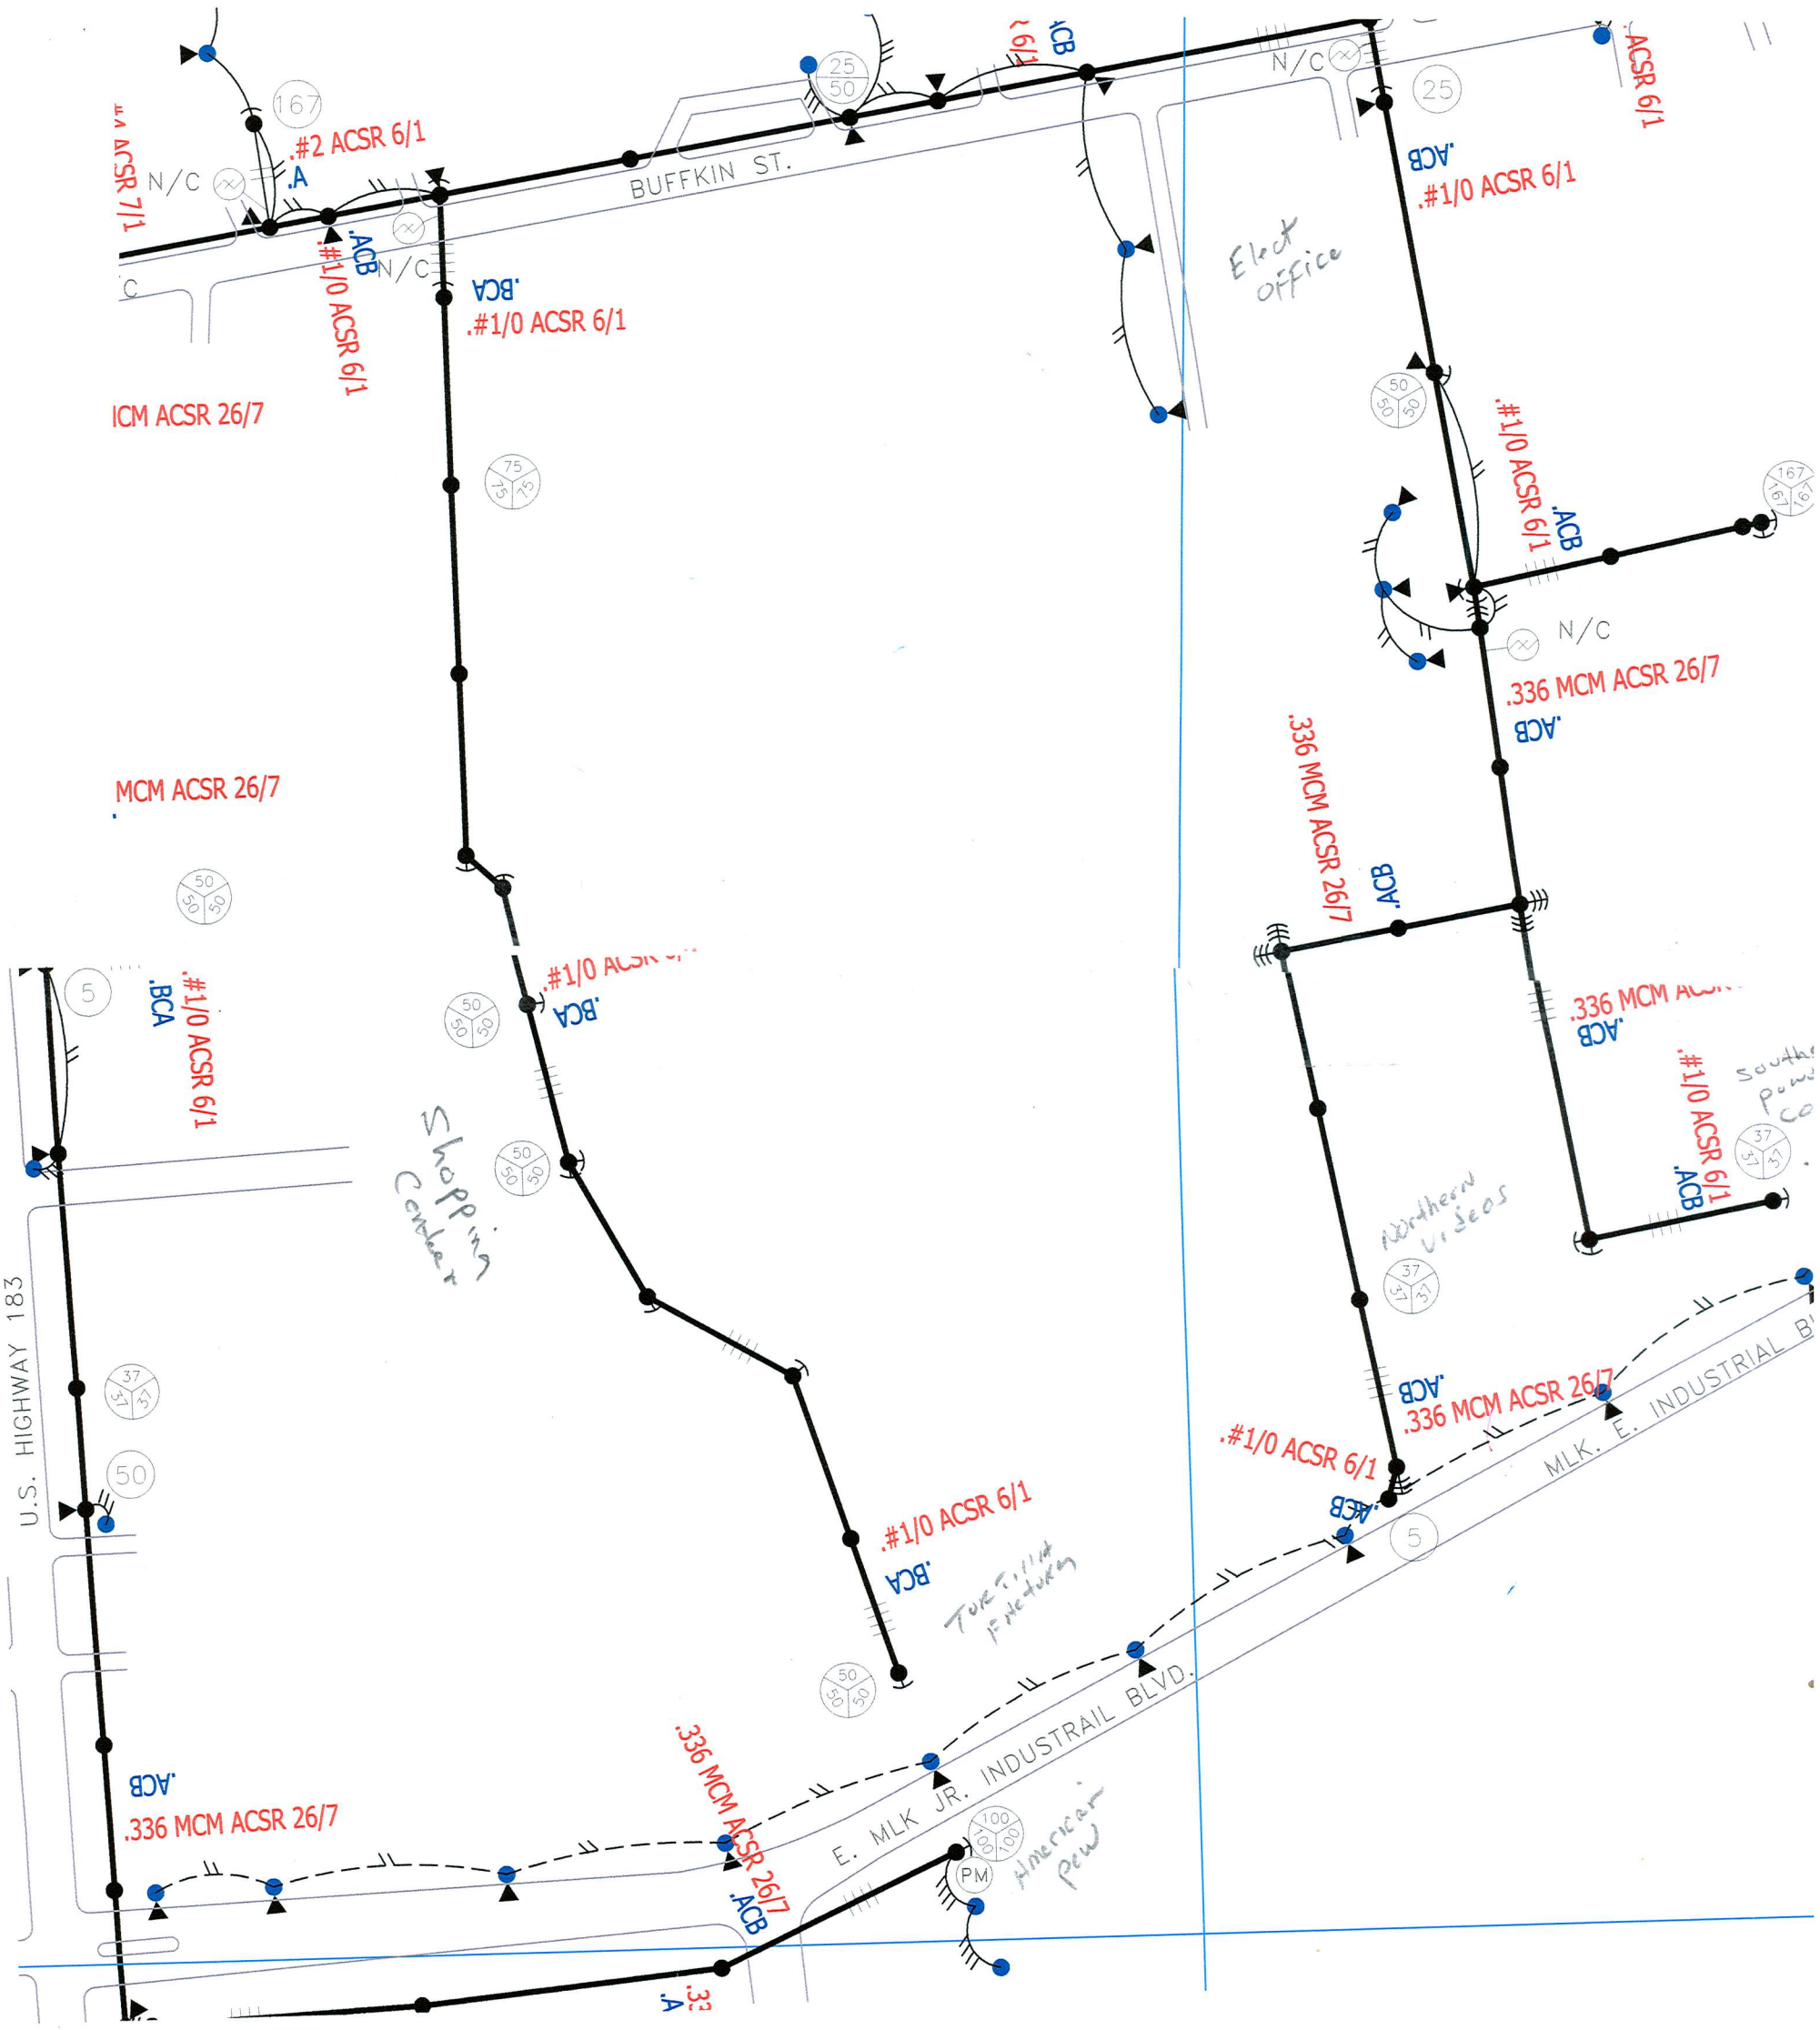
BUFFKIN ST.
N/C
167
.#2 ACSR 6/1
.A
.#1/0 ACSR 6/1
.ACB
.BCA
.#1/0 ACSR 6/1
ICM ACSR 26/7
MCM ACSR 26/7
.ACB
.#1/0 ACSR 6/1
.ACB
.#1/0 ACSR 6/1
Elect office
.ACB
.#1/0 ACSR 6/1
.ACB
.336 MCM ACSR 26/7
.ACB
.336 MCM ACSR 26/7
.ACB
.#1/0 ACSR 6/1
.ACB
.#1/0 ACSR 6/1
.BCA
.#1/0 ACSR 6/1
.BCA
.#1/0 ACSR 6/1
.BCA
.336 MCM ACSR 26/7
.ACB
.336 MCM ACSR 26/7
.ACB
.336 MCM ACSR 26/7
.ACB
.#1/0 ACSR 6/1
.ACB
.336 MCM ACSR 26/7
.ACB
U.S. HIGHWAY 183
E. MLK JR. INDUSTRAIL BLVD.
MLK. E. INDUSTRIAL B
PM